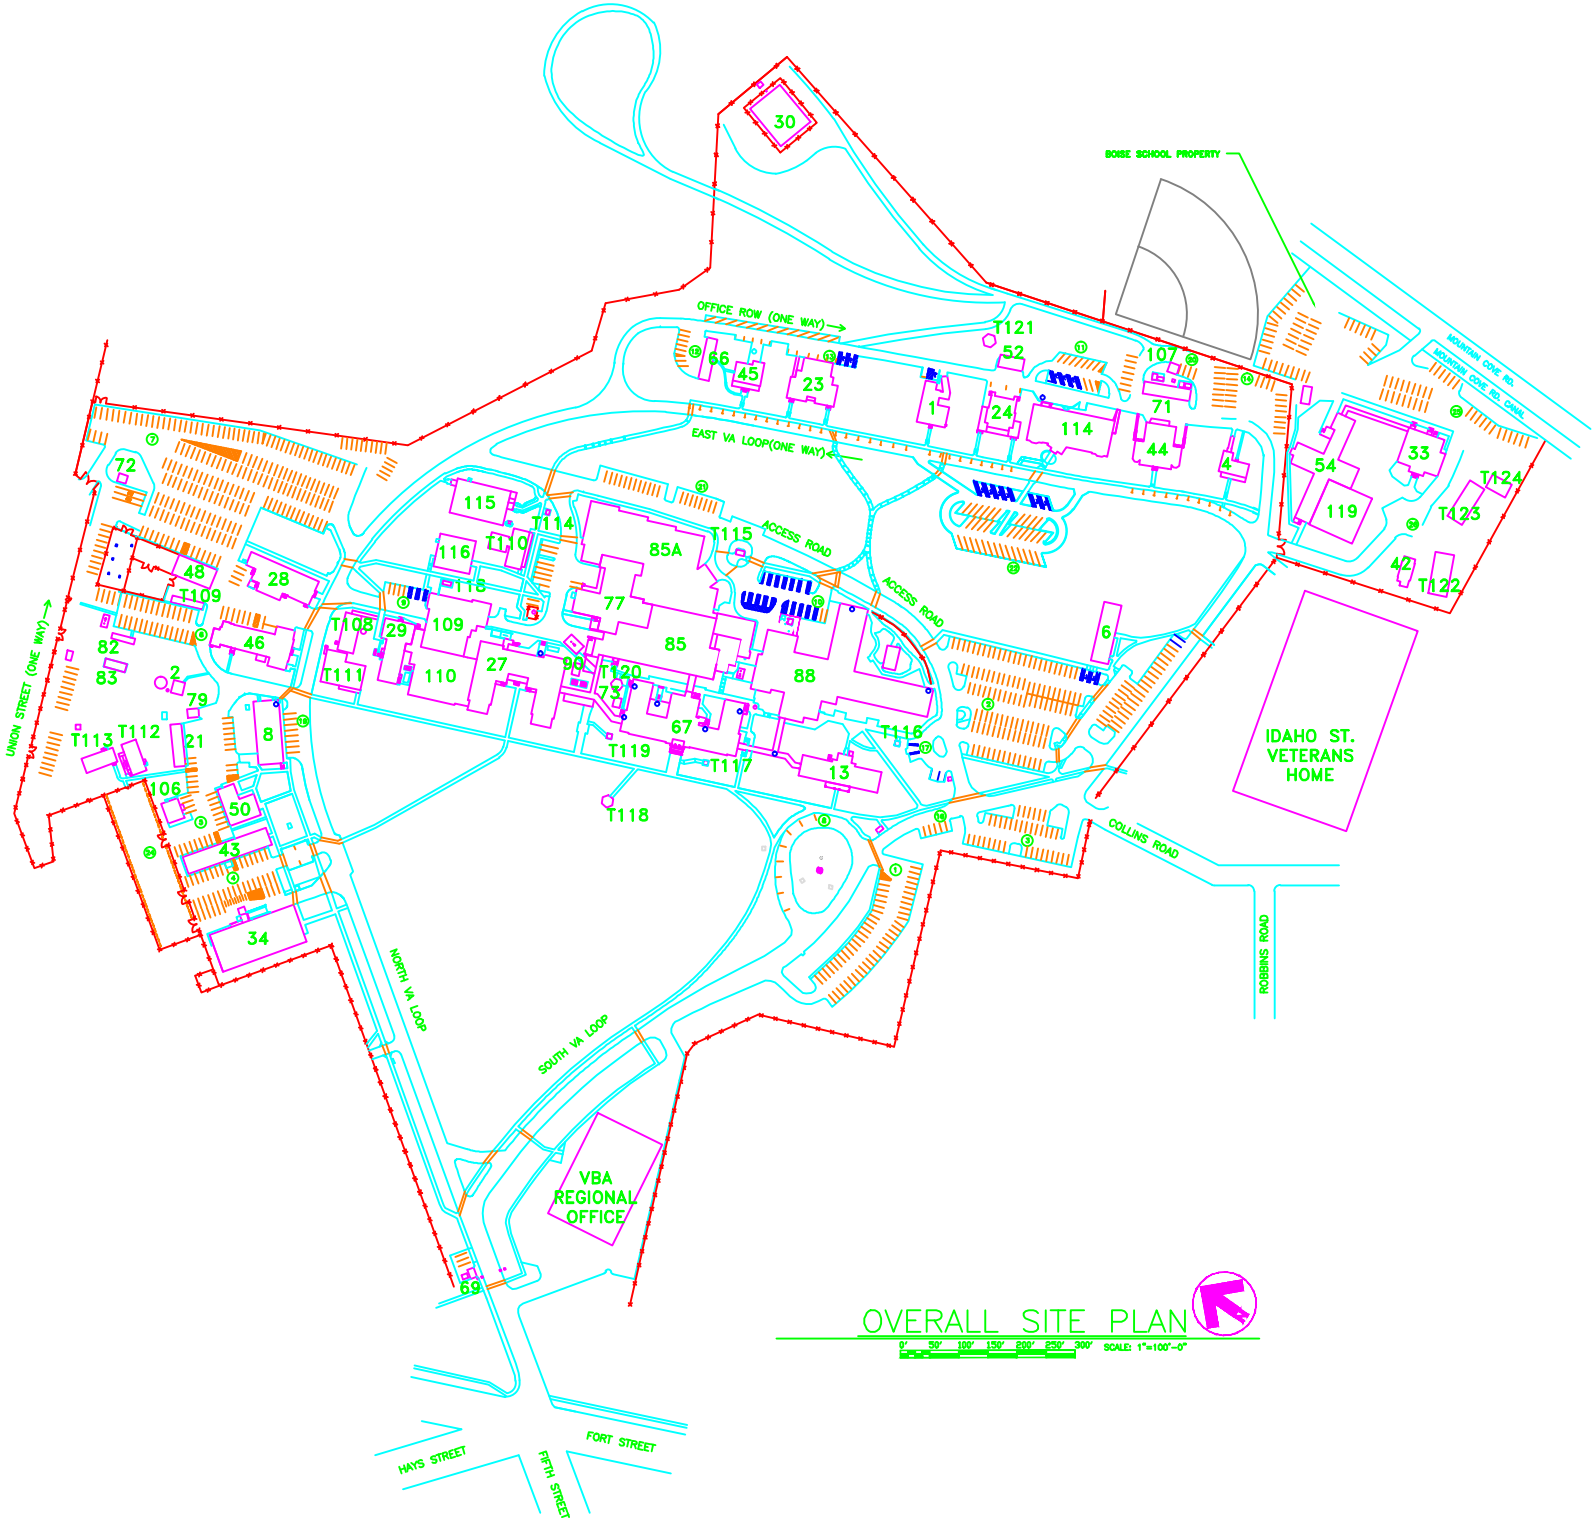

OVERALL SITE PLAN

0' 50' 100' 150' 200' 250' 300' SCALE: 1"=100'-0"