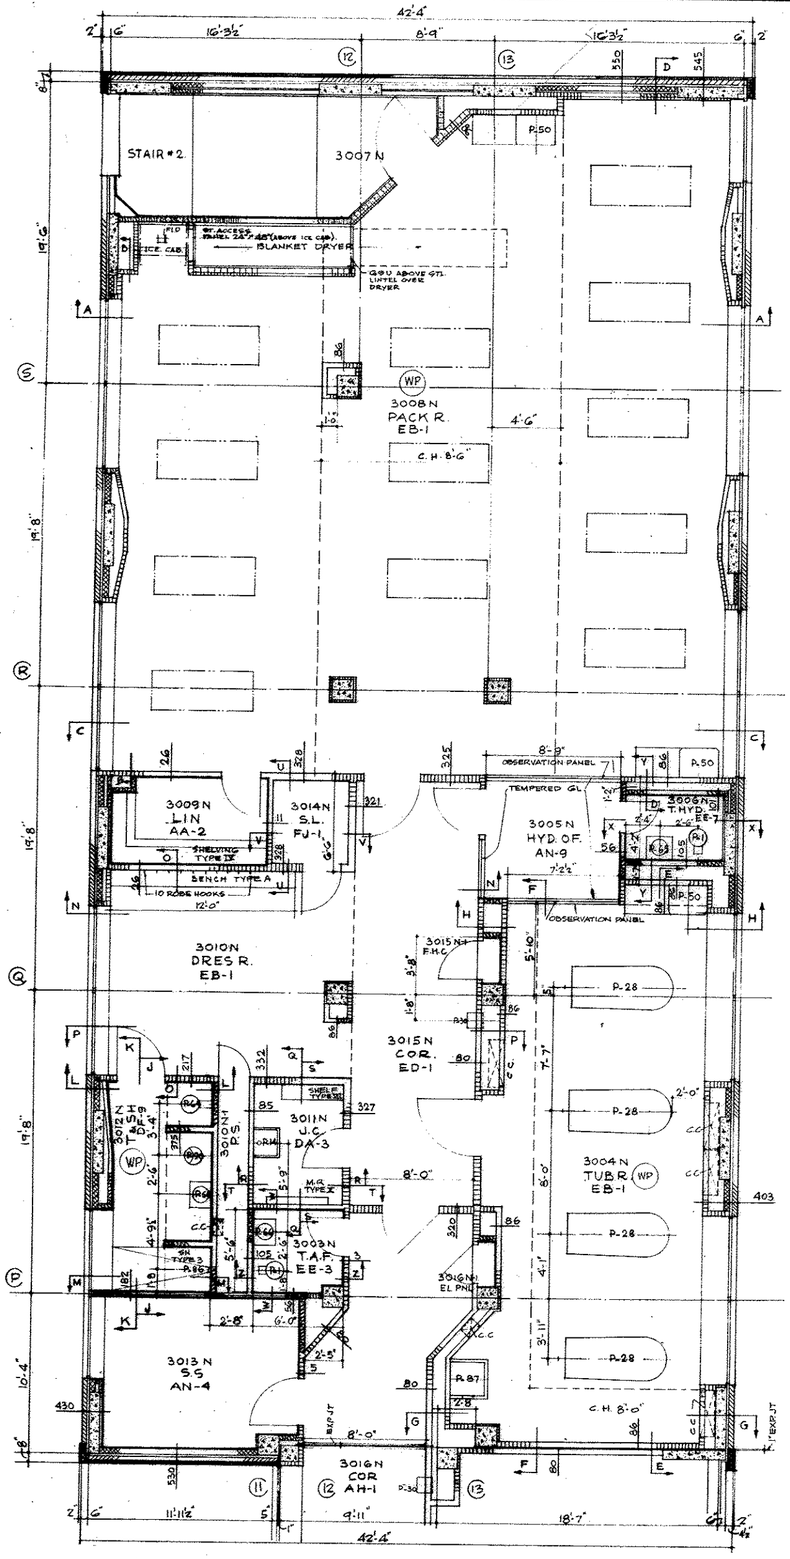

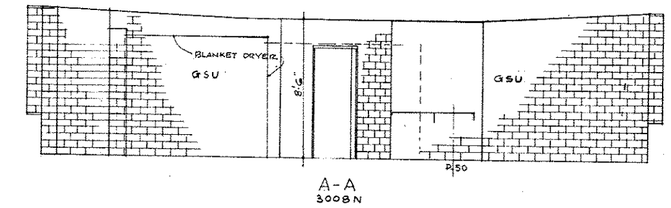

A-A
3008 N

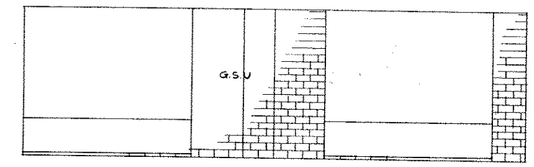

B-B
3008 N

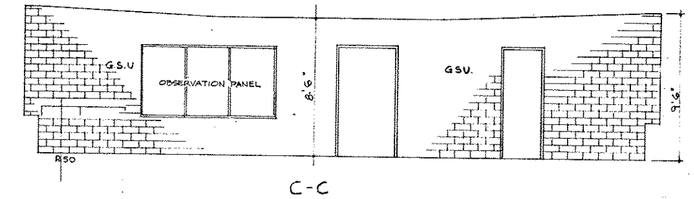

C-C
3008 N

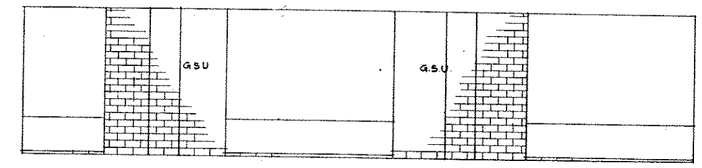

D-D
3008 N

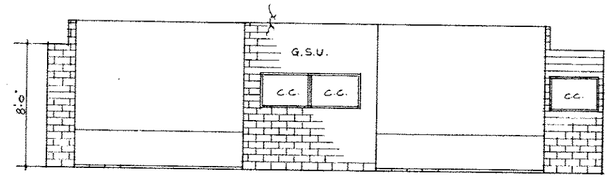

E-E
3004 N

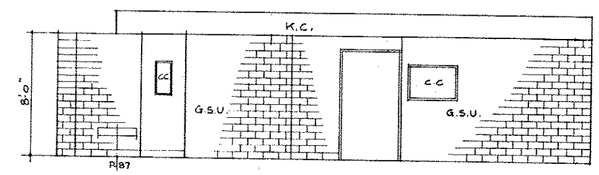

F-F
3004 N

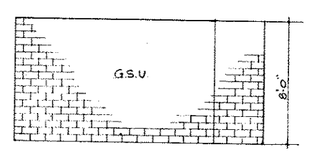

G-G
3004 N

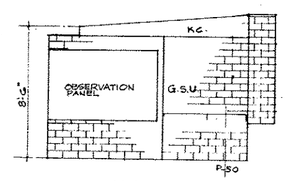

H-H
3004 N

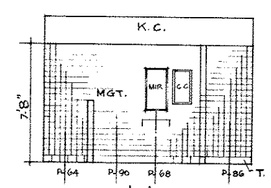

J-J
3012 N

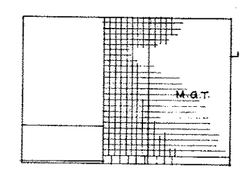

K-K
3012 N

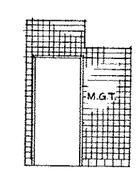

L-L
3012 N

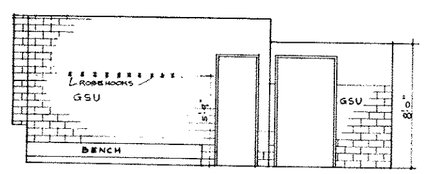

N-N
3010 N
3015 N

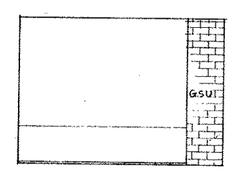

O-O
3010 N

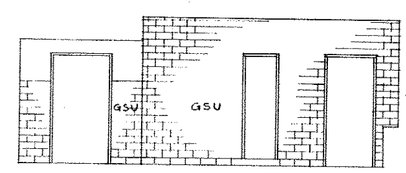

P-P
3015 N
3010 N

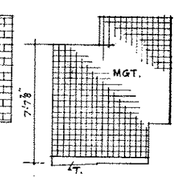

M-M
3012 N

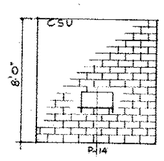

Q-Q
3011 N

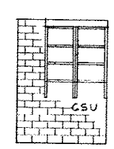

R-R
3011 N

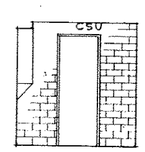

S-S
3011 N

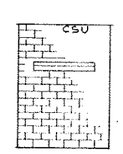

T-T
3011 N

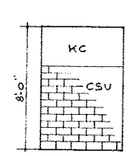

U-U
3014 N

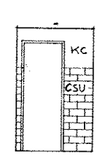

V-V
3014 N

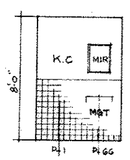

W-W
3003 N

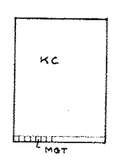

Z-Z
3003 N

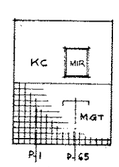

X-X
3006 N

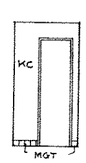

Y-Y
3006 N

10 5 0 2
GRAPHIC SCALE 1/4" = 1'-0"

REVISION	DATE	DESCRIPTION	BY

PRACK & PRACK
ALFRED HOPKINS & ASSOCIATES
BOWERS & BARBALAT
ARCHITECTS - ENGINEERS

DEPARTMENT OF THE ARMY
CORPS OF ENGINEERS
PITTSBURGH DISTRICT
PITTSBURGH, PA.

DRAWN BY: B. K.
TRACED BY: B. K.
CHECKED BY:
SUBMITTED:
APPROVED: ENGINEER
APPROVED: COL. C. E. DISTRICT ENGINEER
DATE: 6-[illegible]

VETERANS ADMINISTRATION HOSPITAL
PITTSBURGH, PA.
1000 BED N. P.
BUILDING 2 - ADMISSION & TREATMENT
ROOM DETAILS 3RD FLOOR

V.A. PROJECT NO. 2447

SCALE 1/4" = 1'-0" SPEC. NO.
DRAWING NUMBER
SHEET OF 32-14-A19