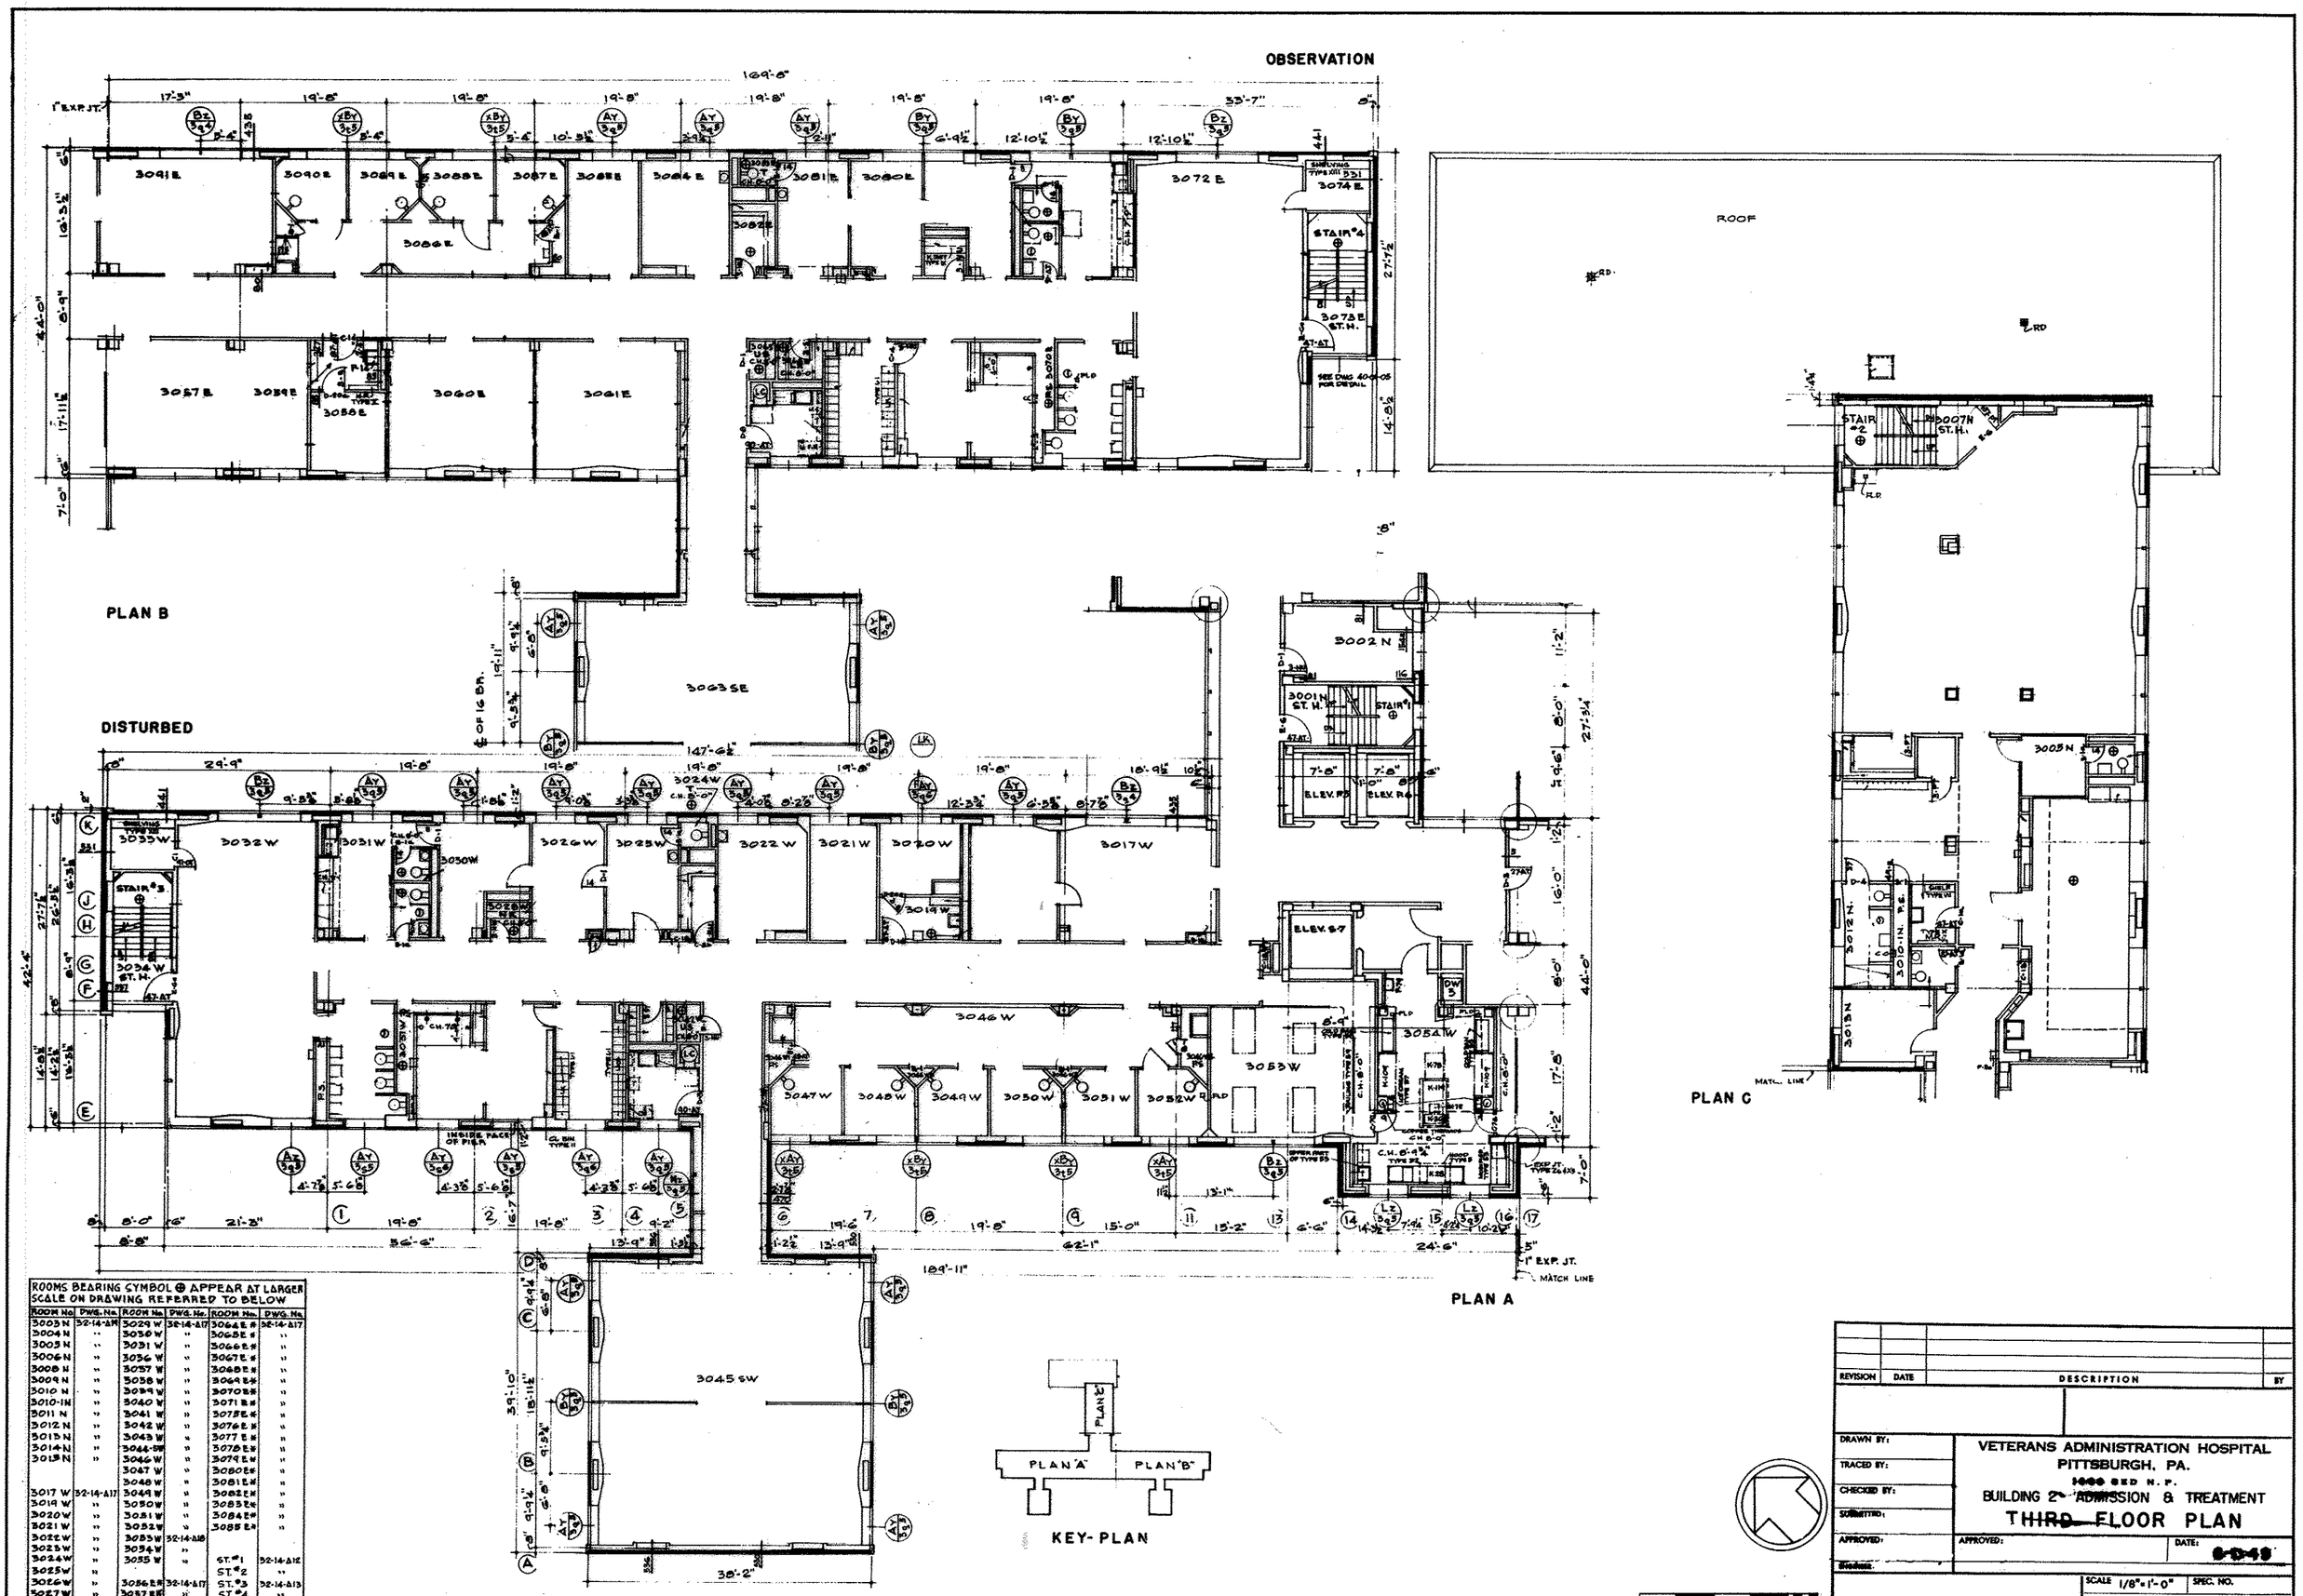

ROOM No.	DWG. No.	ROOM No.	DWG. No.	ROOM No.	DWG. No.
3003 N	32-14-A17	3029 W	32-14-A17	3064 E *	32-14-A17
3004 N	"	3030 W	"	3065 E *	"
3005 N	"	3031 W	"	3066 E *	"
3006 N	"	3056 W	"	3067 E *	"
3008 N	"	3057 W	"	3068 E *	"
3009 N	"	3058 W	"	3069 E *	"
3010 N	"	3039 W	"	3070 E *	"
3010-1N	"	3040 W	"	3071 E *	"
3011 N	"	3041 W	"	3075 E *	"
3012 N	"	3042 W	"	3076 E *	"
3013 N	"	3043 W	"	3077 E *	"
3014 N	"	3044-5W	"	3078 E *	"
3015 N	"	3046 W	"	3079 E *	"
		3047 W	"	3080 E *	"
		3048 W	"	3081 E *	"
3017 W	32-14-A17	3049 W	"	3082 E *	"
3019 W	"	3050 W	"	3083 E *	"
3020 W	"	3051 W	"	3084 E *	"
3021 W	"	3052 W	"	3085 E *	"
3022 W	"	3053 W	32-14-A18		
3023 W	"	3054 W	"		
3024 W	"	3055 W	"	ST. #1	32-14-A12
3025 W	"			ST. #2	"
3026 W	"	3056 E *	32-14-A17	ST. #3	32-14-A13
3027 W	"	3057 E *	"	ST. #4	"
3028 W	"	3062-4E	"		

* DRAWN FOR OPPOSITE HAND ON DRAWING LISTED ABOVE

CLEAR ROOM DIMENSIONS SHOWN THUS 0'-00" X 0'-00" ARE FOR OWNERS USE ONLY. FOR CONSTRUCTION DIMENSIONS SEE GENERAL INSTRUCTIONS.